

# LEGENDA POUŽITÝCH ZNAČEK A SYMBOLŮ

## ELEKTROTECHNICKÁ ZAŘÍZENÍ SILNOPROUDÁ


- RE/RS SPOLEČNÁ ELEKTROMÉROVÁ ROZVODNICE + ROZVODNICE SPOLEČNÉ SPOTŘEBY
- Rb BYTOVÁ PŘÍSTROJOVÁ ROZVODNICE - nástěnná plastová skříň s dvířky
- RT PODRUŽNÁ ROZVODNICE REGULACE ÚSTŘEDNÍHO TOPENÍ (plynový kotel, čerpadla)
- PŘÍVODY CYKY-J 5x 4mm2 z elektromérové rozvodnice
- ELEKTROINSTALAČNÍ KABELY NN - viz schéma domovní přístrojových rozvodnic
- NÁVRH TRASY PROSTUPŮ PODZEMNÍCH VEDENÍ (upřesní PD osazení do terénu)
- DOMOVNÍ SPÍNAČ ZÁKLADNÍHO PŘÍKRYTÍ \*) - řazení 1, 6, 5
- DOMOVNÍ SPÍNAČ ZÁKLADNÍHO PŘÍKRYTÍ \*) - řazení 1+6, 6+6, 7
- DOMOVNÍ ZÁSUVKA V KRYTÍ IP44 (nástěnná, ABB PRAKTIK, bílá)
- INFRAFIXNÍ SPÍNAČ (stropní a nástěnné provedení, záběr 180°, barva bílá)
- DOMOVNÍ ZÁSUVKA, DVOJZÁSUVKA ZÁKLADNÍHO PŘÍKRYTÍ \*)
- SVĚTLNÝ VÝVOD NÁSTĚNNÝ, STROPNÍ (ukončený lustrovou svorkovnicí)
- resp. vývod pro jiné pevně připojené zařízení nebo spotřebič dle popisu
- NÁSTĚNNÝ VÝVOD (v zapuštěné krabici s víčkem, bez svorkovnice)
- PŘÍSTROJOVÁ PŘÍPOJKA SE SVORKOVNICÍ 3-400V (pro var. desku, el. sporák)
- MALÝ KOUPELNOVÝ VENTILÁTOR NÁSTĚNNÝ max. 50W
- REZERVNÍ VÝVOD PRO LOKÁLNÍ REKUPERAČNÍ JEDNOTKU
- napájení ze světelného obvodu přes nástěnný ovladač pod jednotkou ve v.=1,2m
- A SVÍTLIDLO ŽÁROVKOVÉ PŘISAZENÉ, MONTURA E27 do 60W, MATNÉ SKLO
- B SVÍTLIDLO ŽÁROVKOVÉ PŘISAZENÉ, MONTURA E27 do 60W, PLASTOVÉ KOUPELNOVÉ
- C LED SVÍTLIDLO PŘISAZENÉ 12-15W, TVRZENÉ SKLO NEBO PC KRYT
- E LED SVÍTLIDLO NÁSTĚNNÉ VENKOVNÍ (odolné běžnému pouličnímu vandalizmu)
- Hlavní ochranná přípojnice (provedení v nástěnném krytu)
- DOPLŇUJÍCÍ POSPOJOVÁNÍ VODIVÝCH KONSTRUKCÍ (zdroj tepla, koupelny)

## ELEKTROTECHNICKÁ ZAŘÍZENÍ SLABOPROUDÁ

- OP DOMOVNÍ OPTICKÝ DISTRIBUČNÍ BOX POSKYTOVATELE ELEKTRONICKÝCH KOMUNIKACÍ
- STA DOMOVNÍ ROZVADĚČ TV ANTÉNNÍHO SYSTÉMU A ROZVODU
- HLAVNÍ DOMOVNÍ HVĚZDICOVÉ ROZVODY STA A ELEKTRONICKÝCH KOMUNIKACÍ:
- - OPTICKÝ DATOVÝ KABEL - bytový přívod elektronických komunikací (dod. poskytovatele) z OP
- - KOAXIÁLNÍ KABEL ŠIROKOPÁSMOVÝ 75ohm - bytový TV anténní přívod z rozvaděče STA
- OP DATOVÁ OPTICKÁ ZÁSUVKA - BYTOVÝ KONCOVÝ BOD ELEKTRONICKÝCH KOMUNIKACÍ
- TV ANTÉNNÍ ZÁSUVKA R+TV ZÁKLADNÍHO PŘÍKRYTÍ - 75ohm koncová \*)
- NF KABELY J-Y(SI)-Y 3x2x0,8mm - ROZVODY DOMOVNÍHO TELEFONU hvězdicové do bytů
- TLAČÍTKOVÉ TABLO S HLASITÝM INTERKOMEM DOMOVNÍHO TELEFONU (audio, analogový)
- ELEKTROMAGNETICKÝ OTVÍRAČ VSTUPNÍCH DVEŘÍ 12V NÍZKOZTRÁTOVÝ
- DT NÁSTĚNNÝ PŘÍSTROJ DOMOVNÍHO TELEFONU KLASICKÝ AUDIO ANALOGOVÝ
- AD AUTOMOMNÍ HLÁSIČ KOUŘE DLE ČSN EN 14604 (bateriové napájení, stropní montáž)

## DESIGN DOMOVNÍCH SPÍNAČŮ A ZÁSUVEK :

- \*) ZÁKLADNÍ INTERIÉROVÉ PŘÍKRYTÍ - ABB SWING, BARVA BÍLÁ

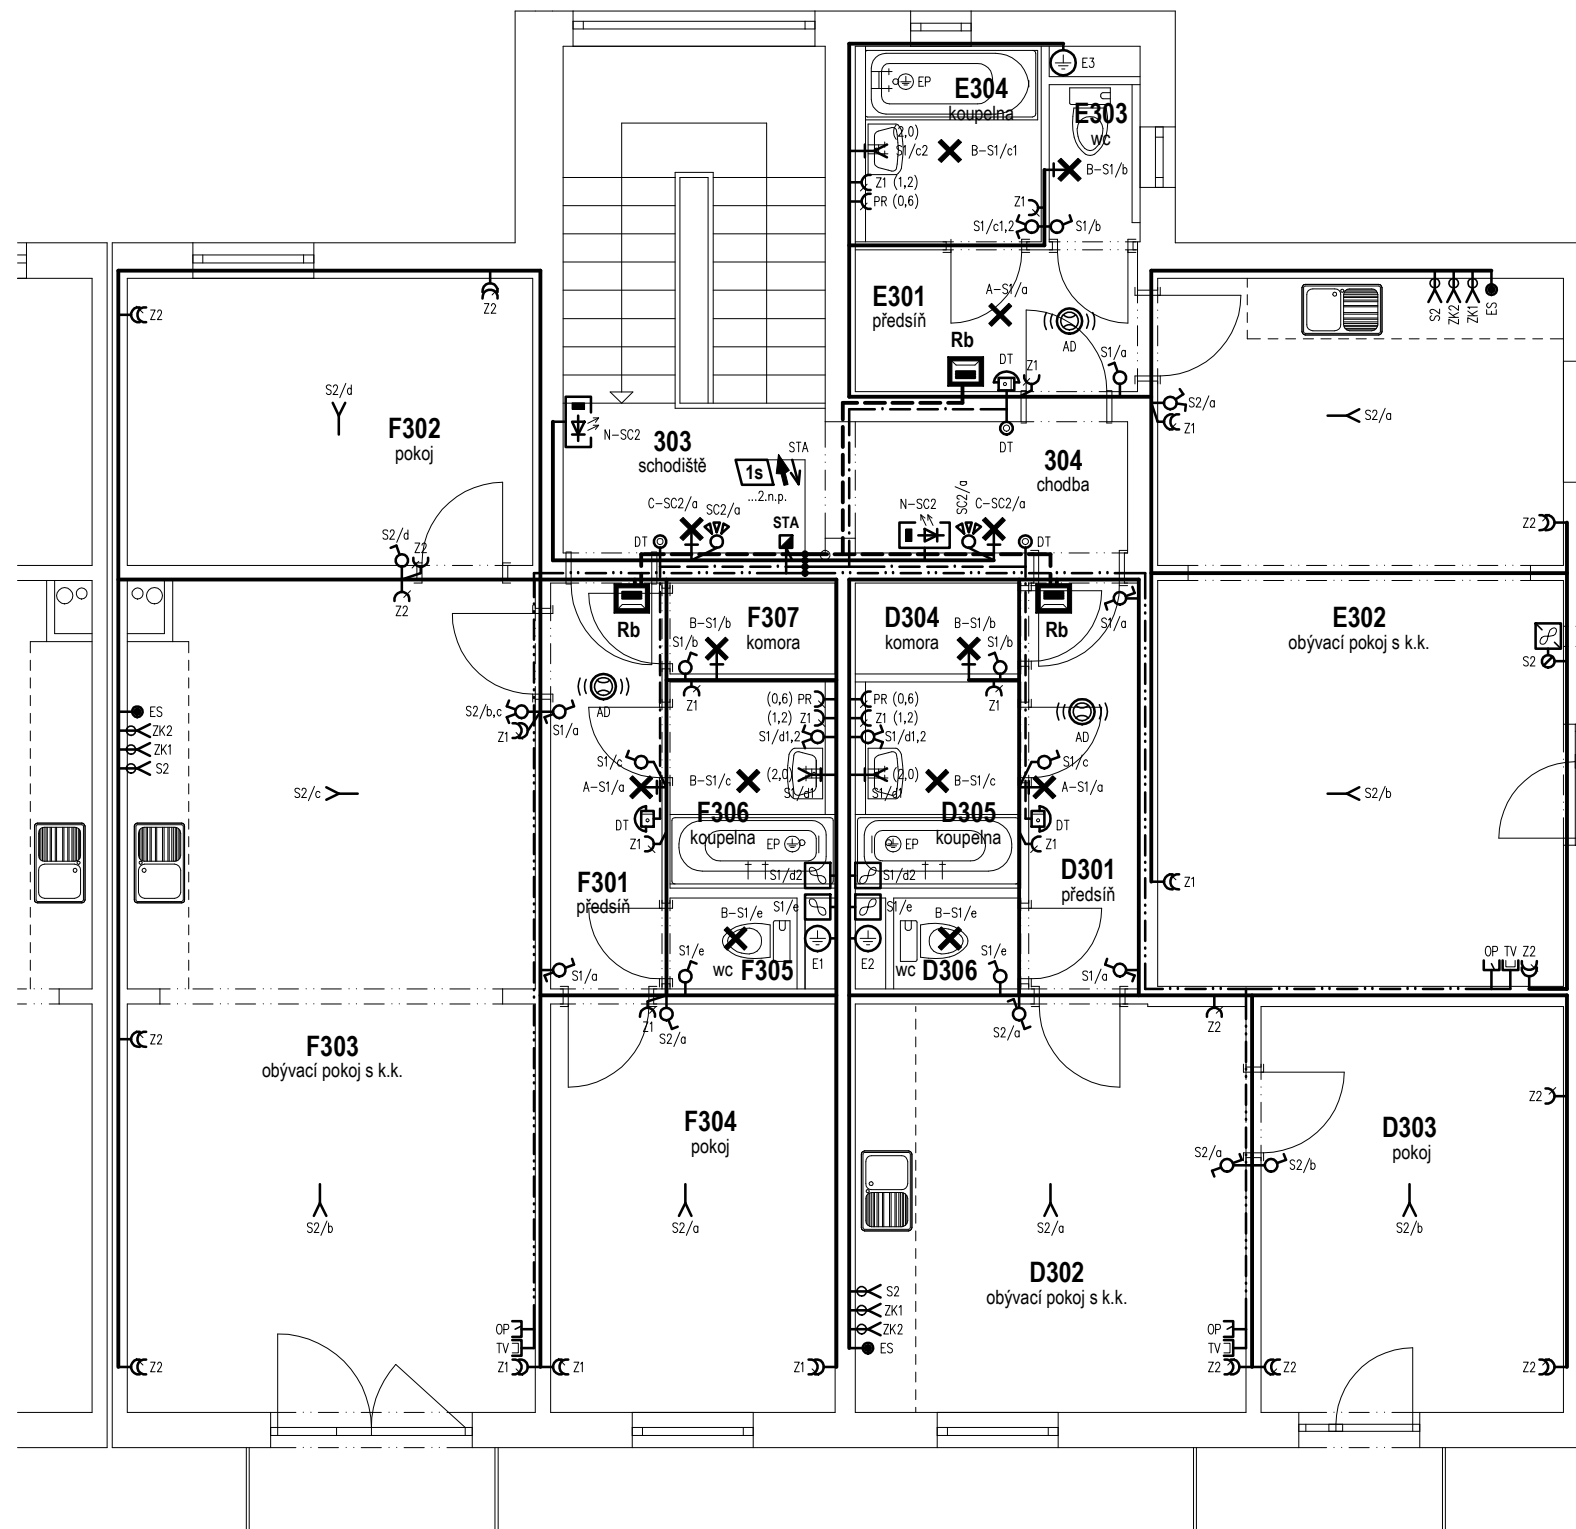

## ZÁKLADNÍ ELEKTROTECHNICKÉ ÚDAJE

### PŘEHLED INSTALOVANÝCH ELEKTROTECHNICKÝCH ZAŘÍZENÍ :

- EL. SILNOPROUDÁ INSTALACE - SOUSTAVA 3N+PE ~50Hz, 400V/TN-C-S včetně vedení a zařízení pro vyrovnání zemního potenciálu
- VNITŘNÍ ROZVODY ELEKTRONICKÝCH KOMUNIKACÍ (vláknová optika poskytovatele EK)
- VNITŘNÍ TV ANTÉNNÍ ROZVODY (koaxiální širokopásmové 75ohm)
- ROZVODY DOMOVNÍHO TELEFONU SE VSTUPNÍM TABLEM A OTVÍRAČEM

## LEGENDA PROSTUPŮ A HLAVNÍCH TRAS

### STOUPACÍ VEDENÍ :

- STOUPACÍ VEDENÍ, VERTIKÁLNÍ TRASY A PROSTUPY (dle popisu)
- HLAVNÍ SDRUŽENÁ STOUPACÍ TRASA VEDENÍ
- Rb... bytové přívody NN - kabely CYKY-J 5x 4mm2
- DT... přívody domovního telefonu do bytů J-Y(SI)-Y 3x2x0,8mm
- OP... přívody elektronických komunikací do bytů - vláknová optika
- STA... anténní přívody bytů koaxiální kabely širokopásmové 75ohm
- EP... CYA 16mm2 zž - pospojování anténního systému STA ze svorkovnice EP
- E... STOUPACÍ VEDENÍ HLAVNÍHO POSPOJOVÁNÍ CY 10mm2 V INSTALAČNÍCH ŠACHTÁCH

VEDOUČÍ PROJEKTU	PROJEKTANT	KRESLIL	KONTROLOVAL	CANABA – Pozemní stavby, s.r.o. Štětškova 1001/5, 140 00 Praha 4 IČ 63146452 tel. 412 588 177 – www.canaba.cz	
	Ing. H. BUREŠ			FORMÁT	A3
INVESTOR	CANABA – Pozemní stavby, s.r.o., Štětškova 1001/5, Praha 4			DATUM	08 / 2021
MÍSTO STAVBY	NEHVIZDY, k.ú. Nehvizdy			ÚČEL	DSŘ
<b>WILLA 2</b> BYTOVÝ DŮM č. 9.07				MĚŘÍTKO	1:75
				Č. ZAKÁZKY	402 / 2021
				Č. ARCHIVNÍ	402 / 2021
<b>ELEKTROINSTALACE 3.N.P.-BJ/D,E,F</b>				Č. KOPIE:	Č. VÝKRESU: <b>D1.4.e10</b>