

LEGENDA POUŽITÝCH ZNAČEK A SYMBOLŮ

ELEKTROTECHNICKÁ ZAŘÍZENÍ SILNOPROUDÁ


- RE/RS SPOLEČNÁ ELEKTROMÉROVÁ ROZVODNICE + ROZVODNICE SPOLEČNÉ SPOTŘEBY
 Rb BYTOVÁ PŘÍSTROJOVÁ ROZVODNICE - nástěnná plastová skříň s dvíčky
 RT PODRUŽNÁ ROZVODNICE REGULACE ÚSTŘEDNÍHO TOPENÍ (plynový kotel, čerpadla)
 --- PŘÍVODY CYKY-J 5x 4mm² z elektromérové rozvodnice
 --- ELEKTROINSTALAČNÍ KABELY NN - viz schéma domovní přístrojových rozvodnic
 --- NÁVRH TRASY PROSTUPŮ PODZEMNÍCH VEDENÍ (upřesní PD osazení do terénu)
 DOMOVNÍ SPÍNAČ ZÁKLADNÍHO PŘÍKRYTÍ *) - řazení 1, 6, 5
 DOMOVNÍ SPÍNAČ ZÁKLADNÍHO PŘÍKRYTÍ *) - řazení 1+6, 6+6, 7
 DOMOVNÍ ZÁSUVKA V KRYTÍ IP44 (nástěnná, ABB PRAKTIK, bílá)
 INFRAPEVNÝ SPÍNAČ (stropní a nástěnné provedení, záběr 180°, barva bílá)
 DOMOVNÍ ZÁSUVKA, DVOJZÁSUVKA ZÁKLADNÍHO PŘÍKRYTÍ *)
 SVĚTLNÝ VÝVOD NÁSTĚNNÝ, STROPNÍ (ukončený lustrou svorkovnicí)
 resp. vývod pro jiné pevně připojené zařízení nebo spotřebič dle popisu
 NÁSTĚNNÝ VÝVOD (v zapuštěné krabici s víčkem, bez svorkovnice)
 PŘÍSTROJOVÁ PŘÍPOJKA SE SVORKOVNICÍ 3-400V (pro var. desku, el. sporák)
 MALÝ KOUPELNOVÝ VENTILÁTOR NÁSTĚNNÝ max. 50W
 SVÍTLIDLO ŽÁROVKOVÉ PŘISAZENÉ, MONTURA E27 do 60W, MATNÉ SKLO
 SVÍTLIDLO ŽÁROVKOVÉ PŘISAZENÉ, MONTURA E27 do 60W, PLASTOVÉ KOUPELNOVÉ
 LED SVÍTLIDLO PŘISAZENÉ 12-15W, TVRZENÉ SKLO NEBO PC KRYT
 LED SVÍTLIDLO NÁSTĚNNÉ VENKOVNÍ (odolné běžnému pouličnímu vandalizmu)
 HLAVNÍ OCHRANNÁ PŘÍPOJNICE (provedení v nástěnném krytu)
 DOPLŇUJÍCÍ POSPOJOVÁNÍ VODIVÝCH KONSTRUKCÍ (zdroj tepla, koupelny)

ELEKTROTECHNICKÁ ZAŘÍZENÍ SLABOPROUDÁ

- OP DOMOVNÍ OPTICKÝ DISTRIBUČNÍ BOX POSKYTOVATELE ELEKTRONICKÝCH KOMUNIKACÍ
 STA DOMOVNÍ ROZVADĚČ TV ANTÉNNÍHO SYSTÉMU A ROZVODU
 --- HLAVNÍ DOMOVNÍ HVĚZDICOVÉ ROZVODY STA A ELEKTRONICKÝCH KOMUNIKACÍ:
 - OPTICKÝ DATOVÝ KABEL - bytové přívody elektronických komunikací (dod. poskytovatele) z OP
 - KOAXIÁLNÍ KABEL ŠIROKOPÁSMOVÝ 75ohm - bytové TV anténní přívody z rozvaděče STA
 OP DATOVÁ OPTICKÁ ZÁSUVKA - BYTOVÝ KONCOVÝ BOD ELEKTRONICKÝCH KOMUNIKACÍ
 TV ANTÉNNÍ ZÁSUVKA R+TV ZÁKLADNÍHO PŘÍKRYTÍ - 75ohm koncová *)
 --- NF KABELY J-Y(ST)-Y 3x2x0,8mm - ROZVODY DOMOVNÍHO TELEFONU hvězdicově do bytů
 TLAČÍTKOVÉ TABLO S HLASITÝM INTERKOMEM DOMOVNÍHO TELEFONU (audio, analogový)
 ELEKTROMAGNETICKÝ OTVÍRAČ VSTUPNÍCH DVEŘÍ 12V NÍZKOZTRÁTOVÝ
 NÁSTĚNNÝ PŘÍSTROJ DOMOVNÍHO TELEFONU KLASICKÝ AUDIO ANALOGOVÝ
 AUTOMOMNÍ HLÁSIČ KOURE DLE ČSN EN 14604 (bateriové napájení, stropní montáž)

DESIGN DOMOVNÍCH SPÍNAČŮ A ZÁSUVEK :

- ▶ *) ZÁKLADNÍ INTERIÉROVÉ PŘÍKRYTÍ - ABB SWING, BARVA BÍLÁ

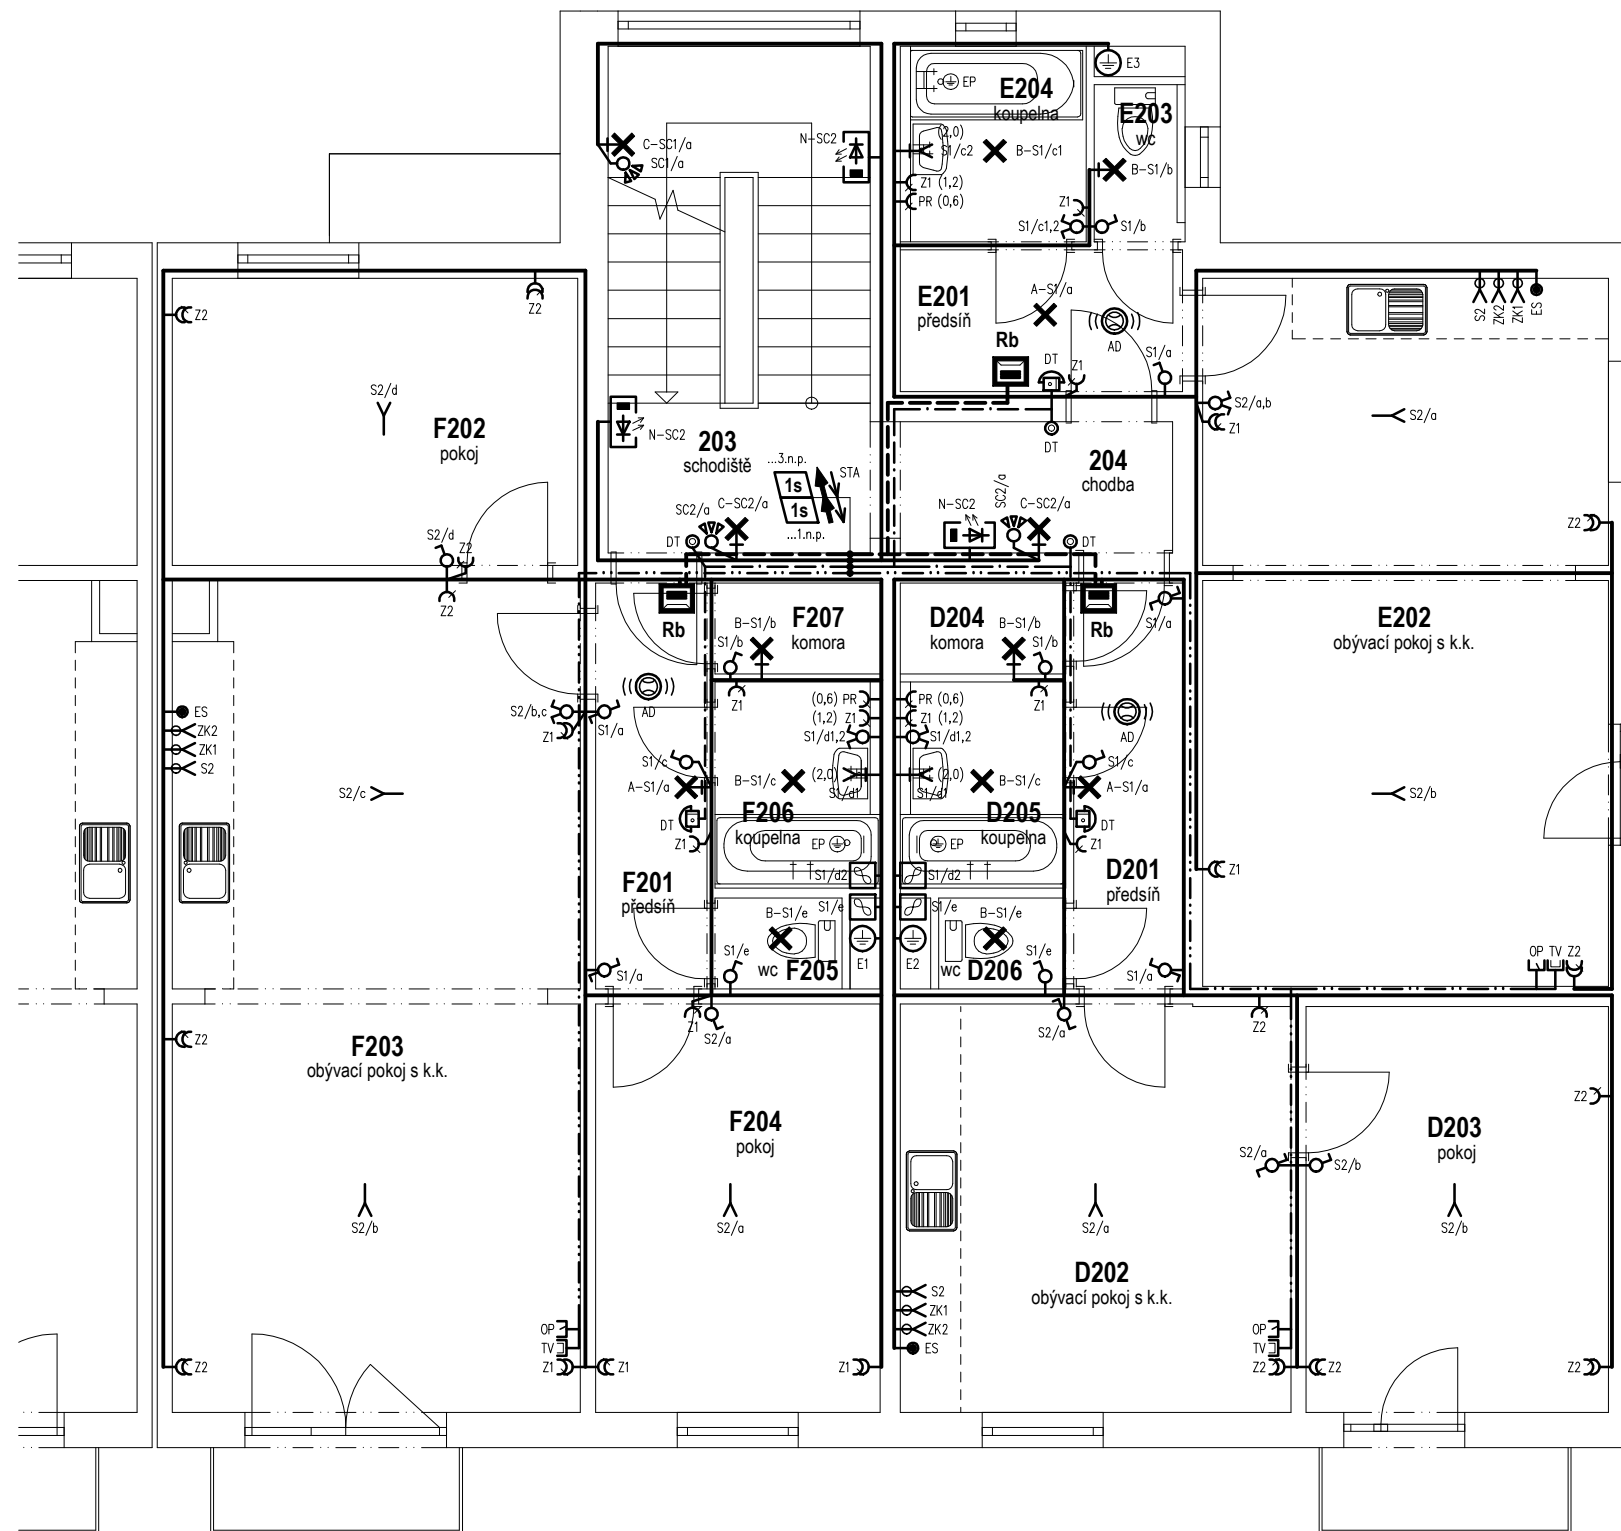

ZÁKLADNÍ ELEKTROTECHNICKÉ ÚDAJE

PŘEHLED INSTALOVANÝCH ELEKTROTECHNICKÝCH ZAŘÍZENÍ :

- ▶ EL. SILNOPROUDÁ INSTALACE - SOUSTAVA 3N+PE ~50Hz, 400V/TN-C-S včetně vedení a zařízení pro vyrovnání zemního potenciálu
- ▶ VNITŘNÍ ROZVODY ELEKTRONICKÝCH KOMUNIKACÍ (vláknová optika poskytovatele EK)
- ▶ VNITŘNÍ TV ANTÉNNÍ ROZVODY (koaxiální širokopásmové 75ohm)
- ▶ ROZVODY DOMOVNÍHO TELEFONU SE VSTUPNÍM TABLEM A OTVÍRAČEM

LEGENDA PROSTUPŮ A HLAVNÍCH TRAS

STOUPACÍ VEDENÍ :

- STOUPACÍ VEDENÍ, VERTIKÁLNÍ TRASY A PROSTUPY (dle popisu)
 HLAVNÍ SDRUŽENÁ STOUPACÍ TRASA VEDENÍ
 Rb... bytové přívody NN - kabely CYKY-J 5x 4mm²
 DT... přívody domovního telefonu do bytů J-Y(ST)-Y 3x2x0,8mm
 OP... přívody elektronických komunikací do bytů - vláknová optika
 STA... anténní přívody bytů koaxiální kabely širokopásmové 75ohm
 EP... CYA 16mm² z z - pospojování anténního systému STA ze svorkovnice EP
 E... STOUPACÍ VEDENÍ HLAVNÍHO POSPOJOVÁNÍ CY 10mm² V INSTALAČNÍCH ŠACHTÁCH

VEDOUCÍ PROJEKTU	PROJEKTANT	KRESLIL	KONTROLOVAL	CANABA – Pozemní stavby, s.r.o. Štětškova 1001/5, 140 00 Praha 4 IČ 63146452 tel. 412 588 177 – www.canaba.cz	
INVESTOR	CANABA – Pozemní stavby, s.r.o., Štětškova 1001/5, Praha 4			FORMÁT	A3
MÍSTO STAVBY	NEHVIZDY, k.ú. Nehvizdy			DATUM	08 / 2021
WILLA 2 BYTOVÝ DŮM č. 9.03				ÚČEL	DSŘ
				MĚŘÍTKO	1:75
				Č. ZAKÁZKY	398 / 2021
				Č. ARCHIVNÍ	398 / 2021
				Č. KOPIE:	Č. VÝKRESU : D1.4.e08
ELEKTROINSTALACE 2.NP - BJ/D,E,F					